


Achtung: Dieser Brandschutzplan ist nur in Zusammenhang mit dem Textteil des Brandschutznachweises gültig!

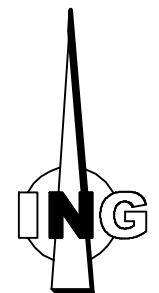



LAGEPLAN/FEUERWEHRZUFABRT

LEGENDE:

-  FEUERWEHRZUFABRT
-  FEUERWEHRZUGANG
-  BETRACHTETES GEBÄUDE

1	04.08.2023	Korrektur nach Abst. FFW	TA	MH
0	10.01.2022	Erstellung	TA	MH
Nr.:	Datum:	Art der Änderung:	gezeichnet:	geprüft:
Vorhabensträger: Gemeinde Garching Rathausplatz 1 84518 Garching an der Alz				
Gebäudeklasse	3			
Sonderbau	nein			
Tragende und aussteifende Bauteile	feuerhemmend, im KG feuerbeständig			
Decken	feuerhemmend, im KG feuerbeständig			
Außenwände	normalentflammbare Baustoffe			
Dach	harte Bedachung			
BMA	keine			

Bauvorhaben: Feuerwehrhaus Garching an der Alz Tüchlerstraße 1, 84518 Garching an der Alz Flurnr.: 661, Gem.: Garching/Alz		Projekt: 21556-B03	
Plandarstellung: Brandschutzplan Lageplan/Feuerwehrrzufahrt		Anlage / Plan Nr.: 4B_L	
		gezeichnet:	TA
		geprüft:	MH
		Maßstab: 1:1000	
Nachweisersteller: ing Burghausen GmbH Marktler Str. 61 84489 Burghausen Tel: 08677 / 98798-0 Fax: 08677 / 98798-9 burghausen@ing-burghausen.de		Burghausen,	

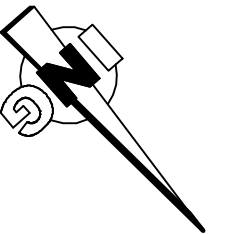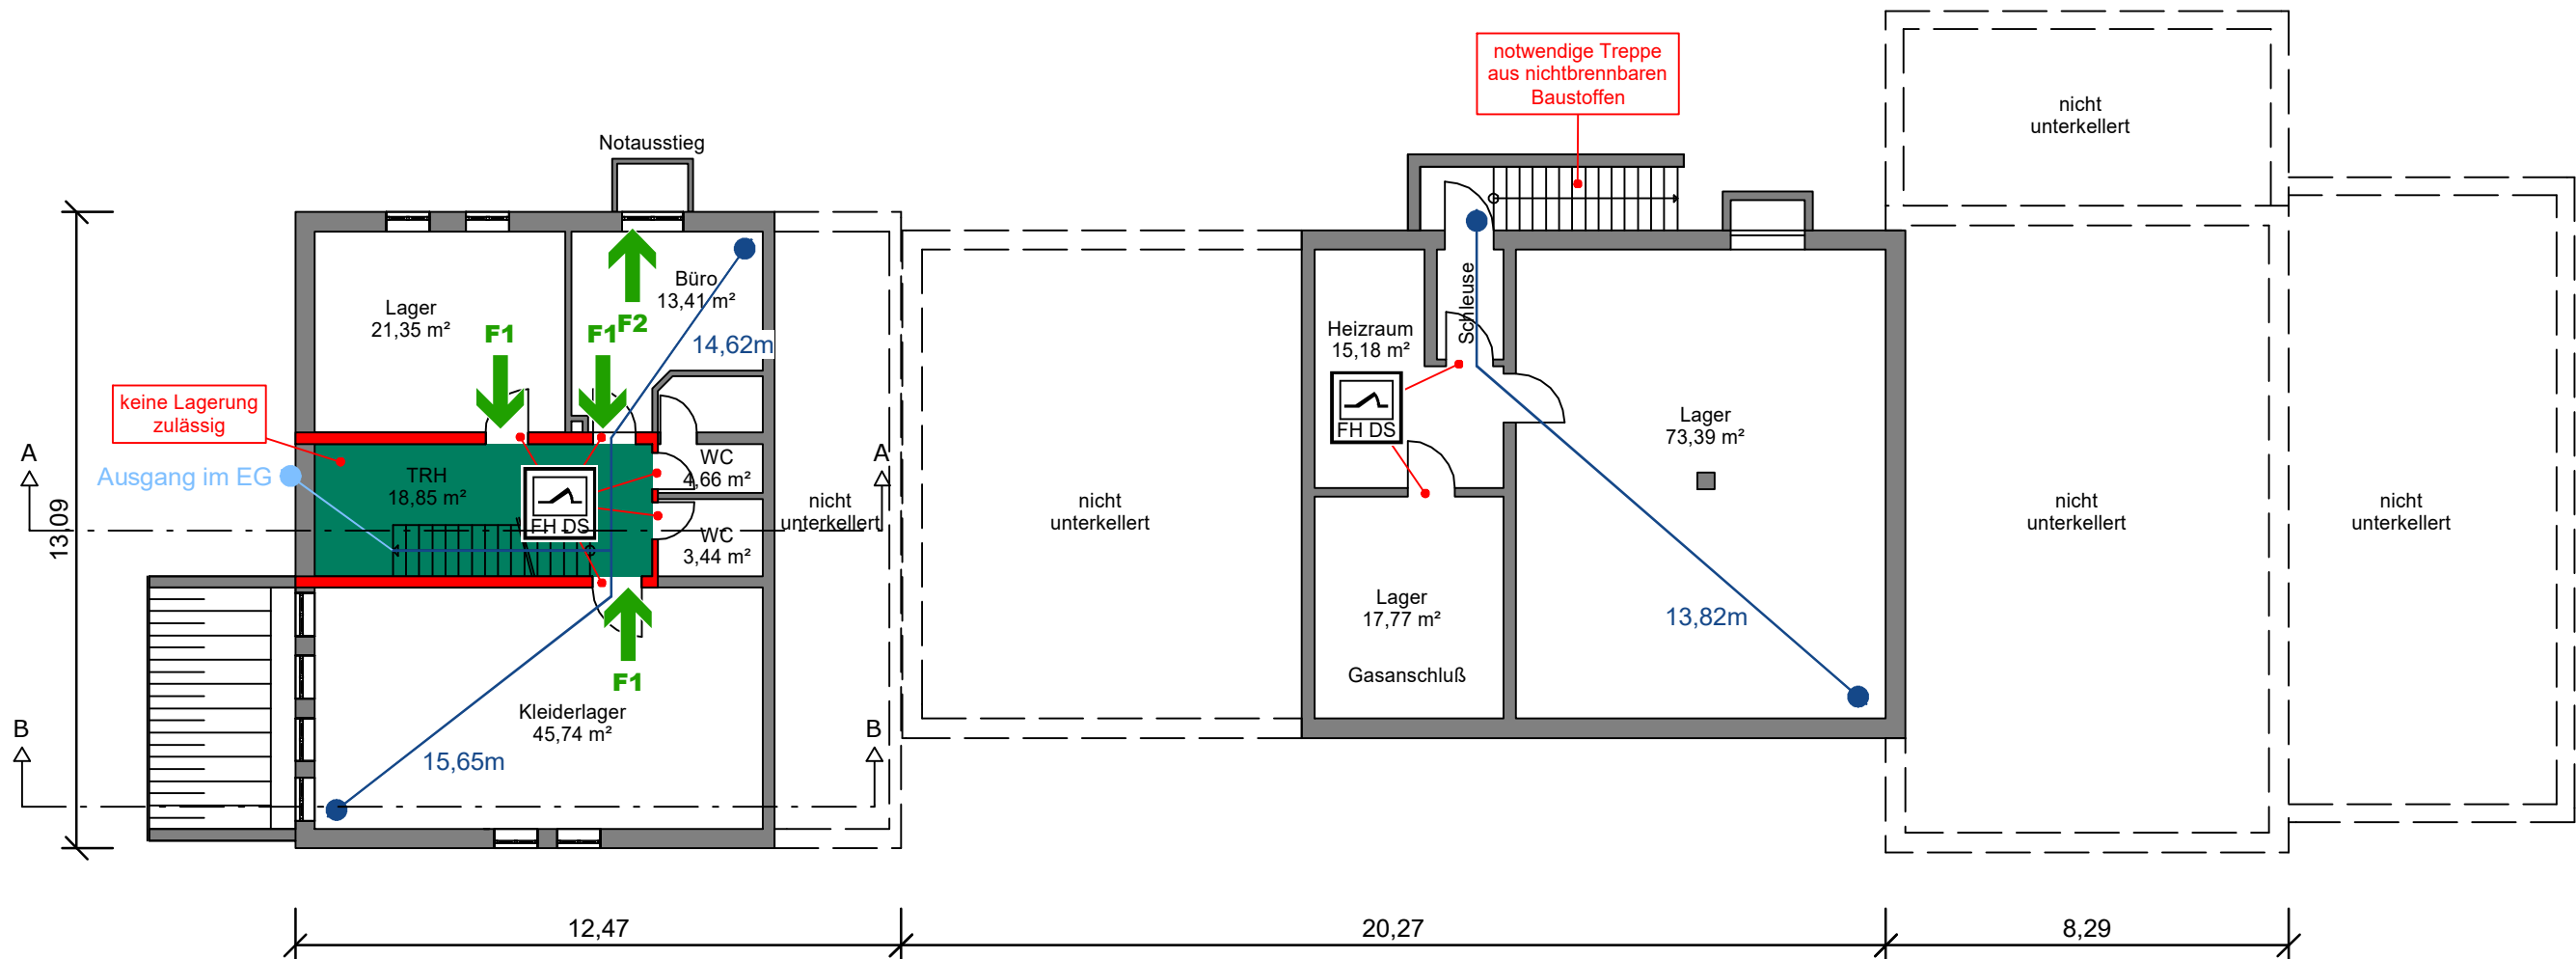

KELLERGESCHOSS


LEGENDE:

	BRANDWAND		NOTWENDIGER TREPPENRAUM		FLUCHTWEG 1 UND 2
	FEUERHEMMENDES BAUTEIL		NOTWENDIGER FLUR		RETTUNGSWEGLÄNGE
	FEUERBESTÄNDIGES BAUTEIL		TÜREN FB = FEUERBESTÄNDIG HFH = HOCHFEUERHEMMEND FH = FEUERHEMMEND D = DICHTSCHLIESSEND N = NICHT ABSCHLIESSBAR R = RAUCHDICHT S = SELBSTSCHLIESSEND V = VOLLWANDIG		25,50m
	ANLEITERSTELLE (STECKLEITER)		BESTANDSTÜREN		

2	12.12.2024	Änderungen nach Klärung der Nutzung	TA	MH
1	04.08.2023	Korrektur nach Abst. FFW	TA	MH
0	10.01.2022	Ersterstellung	TA	MH
Nr.:	Datum:	Art der Änderung:	gezeichnet:	geprüft:
Vorhabensträger: Gemeinde Garching Rathausplatz 1 84518 Garching an der Alz				
Gebäudeklasse	3			
Sonderbau	nein			
Tragende und Aussteifende Bauteile	feuerhemmend, im KG feuerbeständig			
Decken	feuerhemmend, im KG feuerbeständig			
Außenwände	normalentflammbare Baustoffe			
Dach	harte Bedachung			
BMA	keine			

Bauvorhaben: Feuerwehrhaus Garching an der Alz Tüchlerstraße 1, 84518 Garching an der Alz Flurnr.: 661, Gem.: Garching/Alz		Projekt: 21556-B03	
Plandarstellung: Brandschutzplan Grundriss Kellergeschoß		Anlage / Plan Nr.: 4B_-01	
		gezeichnet:	TA
		geprüft:	MH
		Maßstab:	1:150
Nachweisersteller: ing burghausen gmbh Marktler Str. 61 84489 Burghausen Tel: 08677 / 98798-0 Fax: 08677 / 98798-9 burghausen@ing-burghausen.de		Burghausen,	

Achtung: Dieser Brandschutzplan ist nur in Zusammenhang mit dem Textteil des Brandschutznachweises gültig!

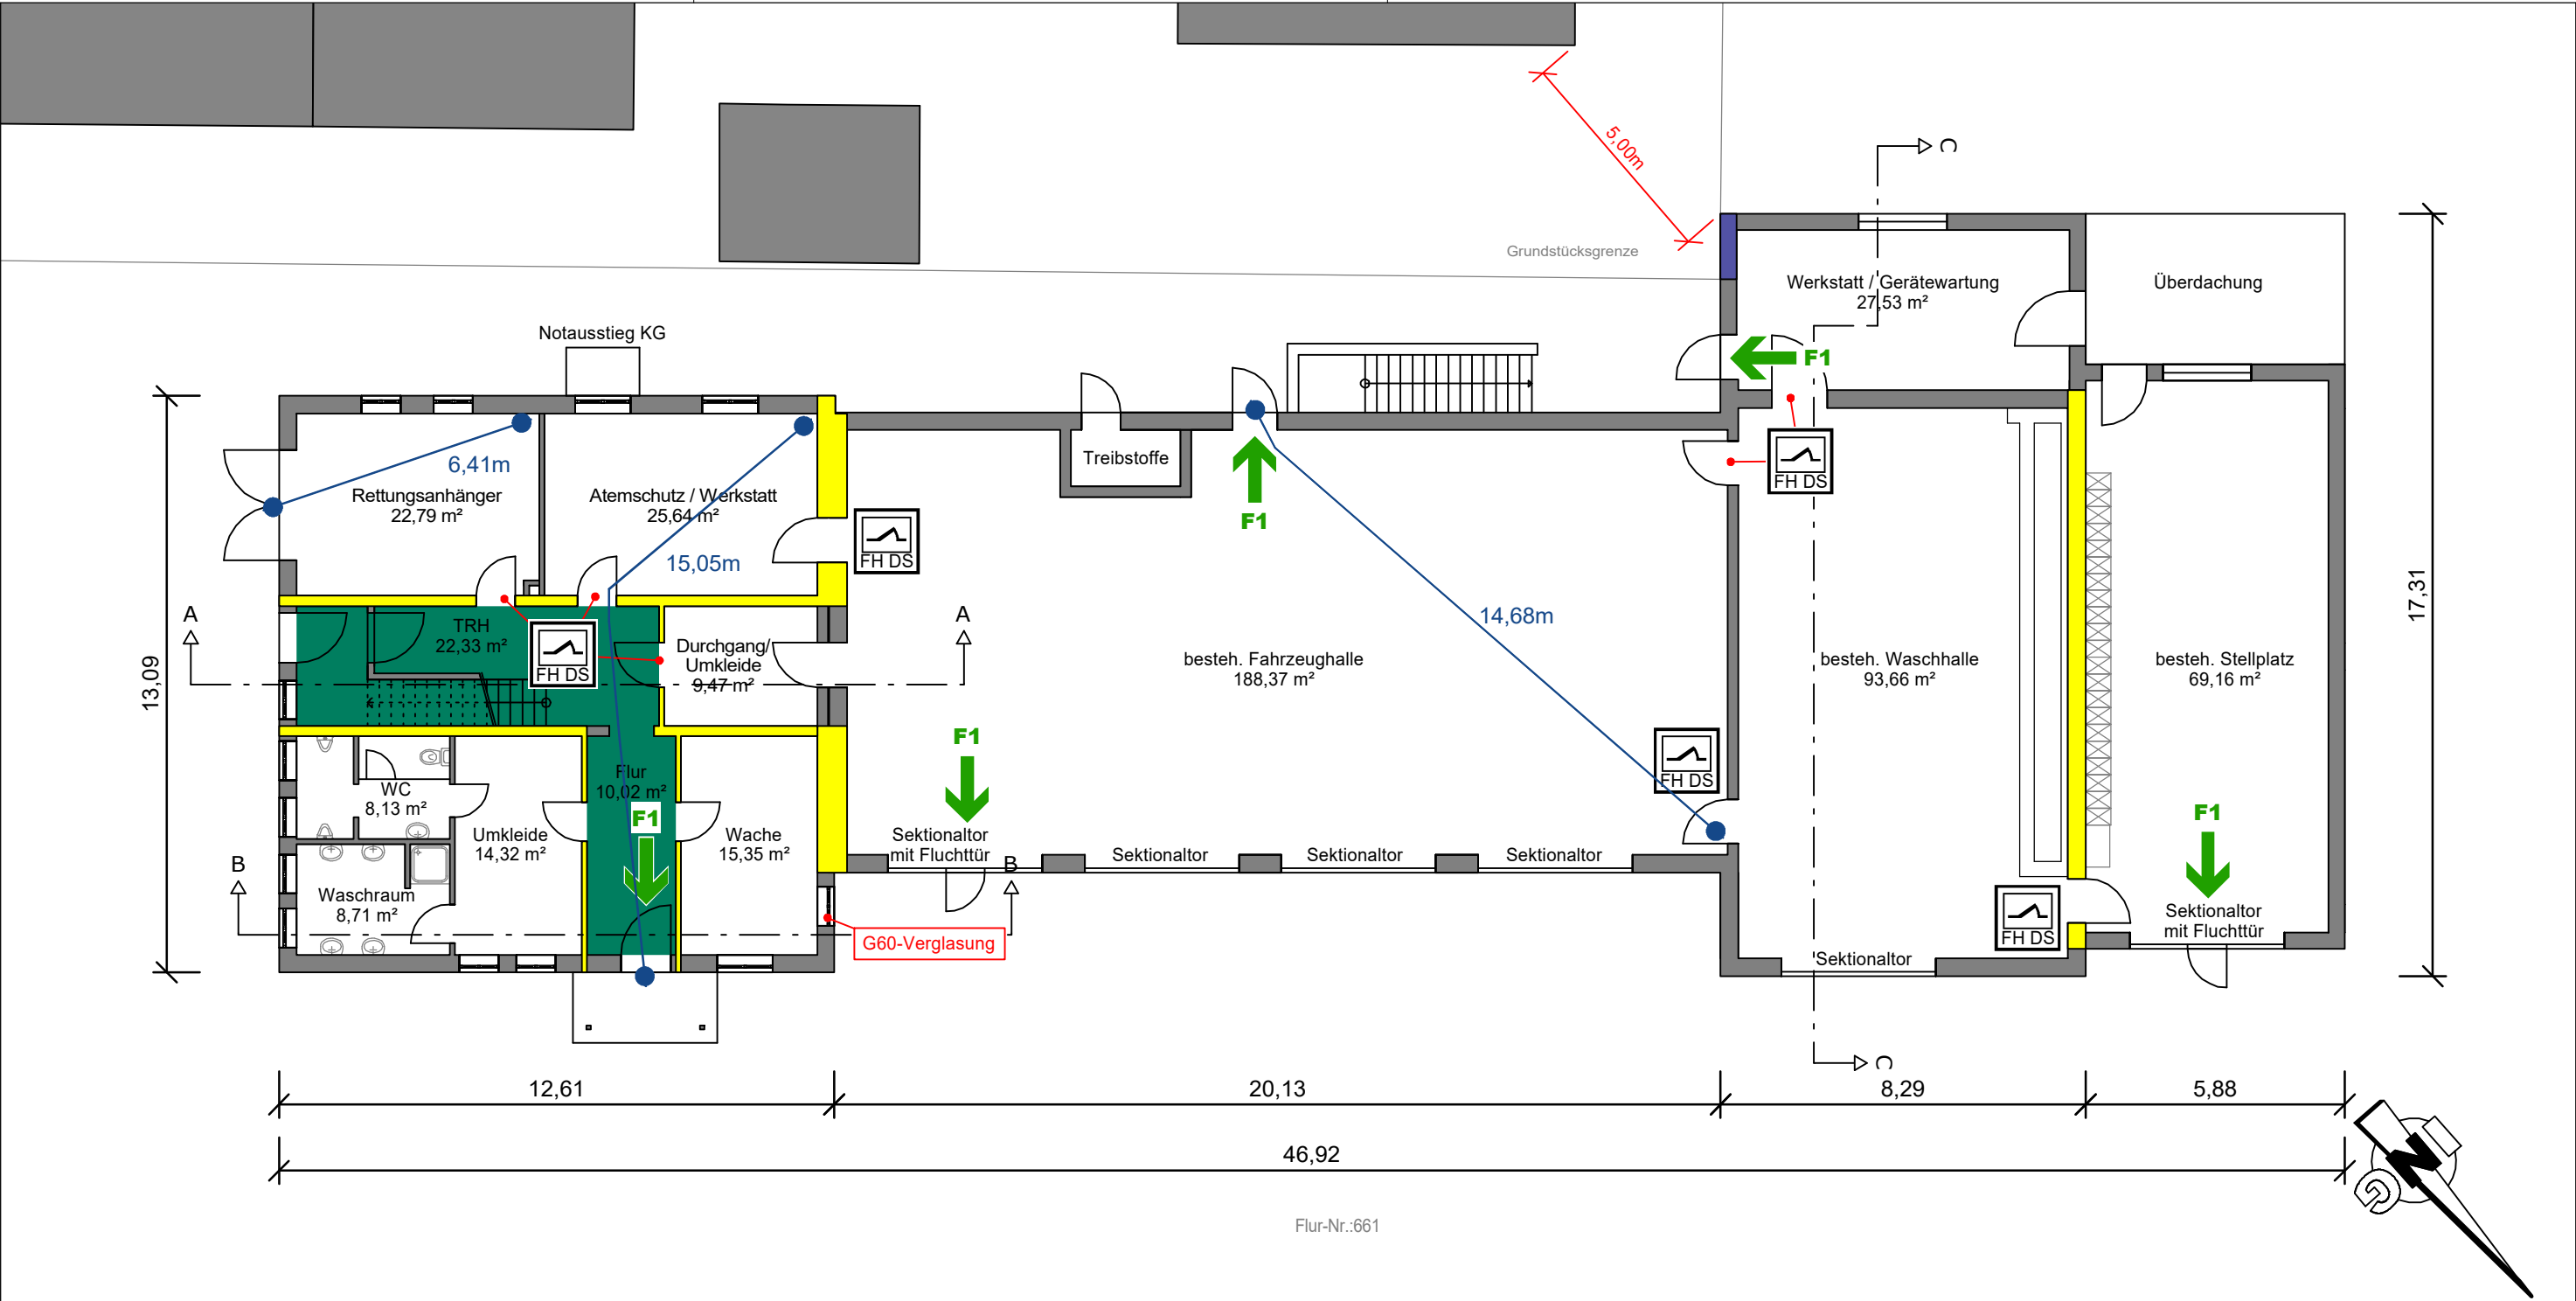

ERDGESCHOSS

LEGENDE:

BRANDWAND

FEUERHEMMENDES BAUTEIL

FEUERBESTÄNDIGES BAUTEIL

ANLEITERSTELLE
(STECKLEITER)

NOTWENDIGER TREPPENRAUM

NOTWENDIGER FLUR

TÜREN
FB = FEUERBESTÄNDIG
HFH = HOCHFEUERHEMMEND
FH = FEUERHEMMEND
D = DICHTSCHLIESSEND
N = NICHT ABSCHLIESSBAR
R = RAUCHDICHT
S = SELBSTSCHLIESSEND
V = VOLLWANDIG

FLUCHTWEG 1 UND 2



RETTUNGSWEGLÄNGE
25,50m

BESTANDSTÜREN

2	12.12.2024	Änderungen nach Klärung der Nutzung	TA	MH
1	04.08.2023	Korrektur nach Abst. FFW	TA	MH
0	10.01.2022	Ersterstellung	TA	MH
Nr.:	Datum:	Art der Änderung:	gezeichnet:	geprüft:
Vorhabensträger: Gemeinde Garching Rathausplatz 1 84518 Garching an der Alz				
Gebäudeklasse	3			
Sonderbau	nein			
Tragende und Aussteifende Bauteile	feuerhemmend, im KG feuerbeständig			
Decken	feuerhemmend, im KG feuerbeständig			
Außenwände	normalentflammbare Baustoffe			
Dach	harte Bedachung			
BMA	keine			

Bauvorhaben: Feuerwehrhaus Garching an der Alz Tüchlerstraße 1, 84518 Garching an der Alz Flurnr.: 661, Gem.: Garching/Alz		Projekt: 21556-B03	
Plandarstellung: Brandschutzplan Grundriss Erdgeschoss		Anlage / Plan Nr.: 4B_00	
Nachweisersteller: ing BURGHAUSEN GMBH		gezeichnet:	TA
		geprüft:	MH
ing BURGHAUSEN GMBH Marktler Str. 61 84489 Burghausen Tel: 08677 / 98798-0 Fax: 08677 / 98798-9 burghausen@ing-burghausen.de		Maßstab: 1:150	
		Burghausen,	

Achtung: Dieser Brandschutzplan ist nur in Zusammenhang mit dem Textteil des Brandschutznachweises gültig!

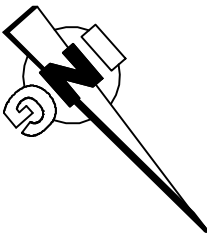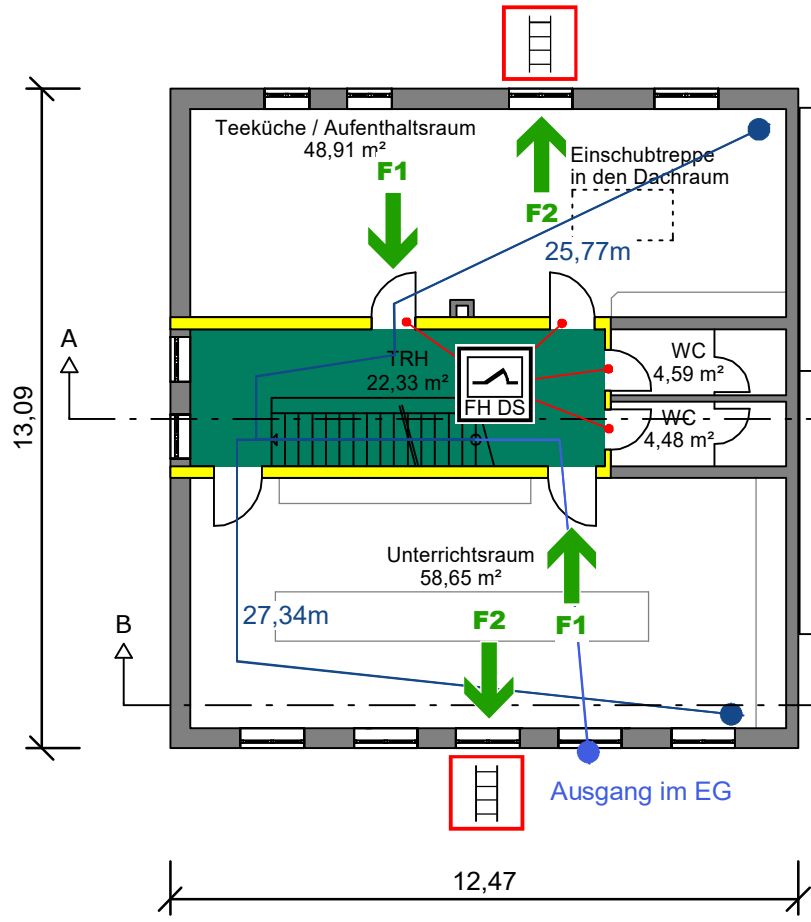

OBERGESCHOSS

LEGENDE:

BRANDWAND

FEUERHEMMENDES BAUTEIL

FEUERBESTÄNDIGES BAUTEIL

ANLEITERSTELLE (STECKLEITER)

NOTWENDIGER TREPPENRAUM

NOTWENDIGER FLUR

TÜREN
FB = FEUERBESTÄNDIG
HFH = HOCHFEUERHEMMEND
FH = FEUERHEMMEND
D = DICHTSCHLIESSEND
N = NICHT ABSCHLIESSBAR
R = RAUCHDICHT
S = SELBSTSCHLIESSEND
V = VOLLWANDIG

FLUCHTWEG 1 UND 2


RETTUNGSWEGLÄNGE
25,50m

BESTANDSTÜREN

1	04.08.2023	Korrektur nach Abst. FFW	TA	MH
0	10.01.2022	Ersterstellung	TA	MH
Nr.:	Datum:	Art der Änderung:	gezeichnet:	geprüft:
Vorhabensträger: Gemeinde Garching Rathausplatz 1 84518 Garching an der Alz				
Gebäudeklasse	3			
Sonderbau	nein			
Tragende und Aussteifende Bauteile	feuerhemmend, im KG feuerbeständig			
Decken	feuerhemmend, im KG feuerbeständig			
Außenwände	normalentflammbare Baustoffe			
Dach	harte Bedachung			
BMA	keine			

Bauvorhaben: Feuerwehrhaus Garching an der Alz Tüchlerstraße 1, 84518 Garching an der Alz Flurnr.: 661, Gem.: Garching/Alz		Projekt: 21556-B03	
Plandarstellung: Brandschutzplan Grundriss Obergeschoss		Anlage / Plan Nr.: 4B_01	
		gezeichnet:	TA
		geprüft:	MH
		Maßstab:	1:150
Nachweisersteller: ing Burghausen GmbH Markler Str. 61 84489 Burghausen Tel: 08677 / 98798-0 Fax: 08677 / 98798-9 burghausen@ing-burghausen.de		Burghausen,	

Achtung: Dieser Brandschutzplan ist nur in Zusammenhang mit dem Textteil des Brandschutznachweises gültig!

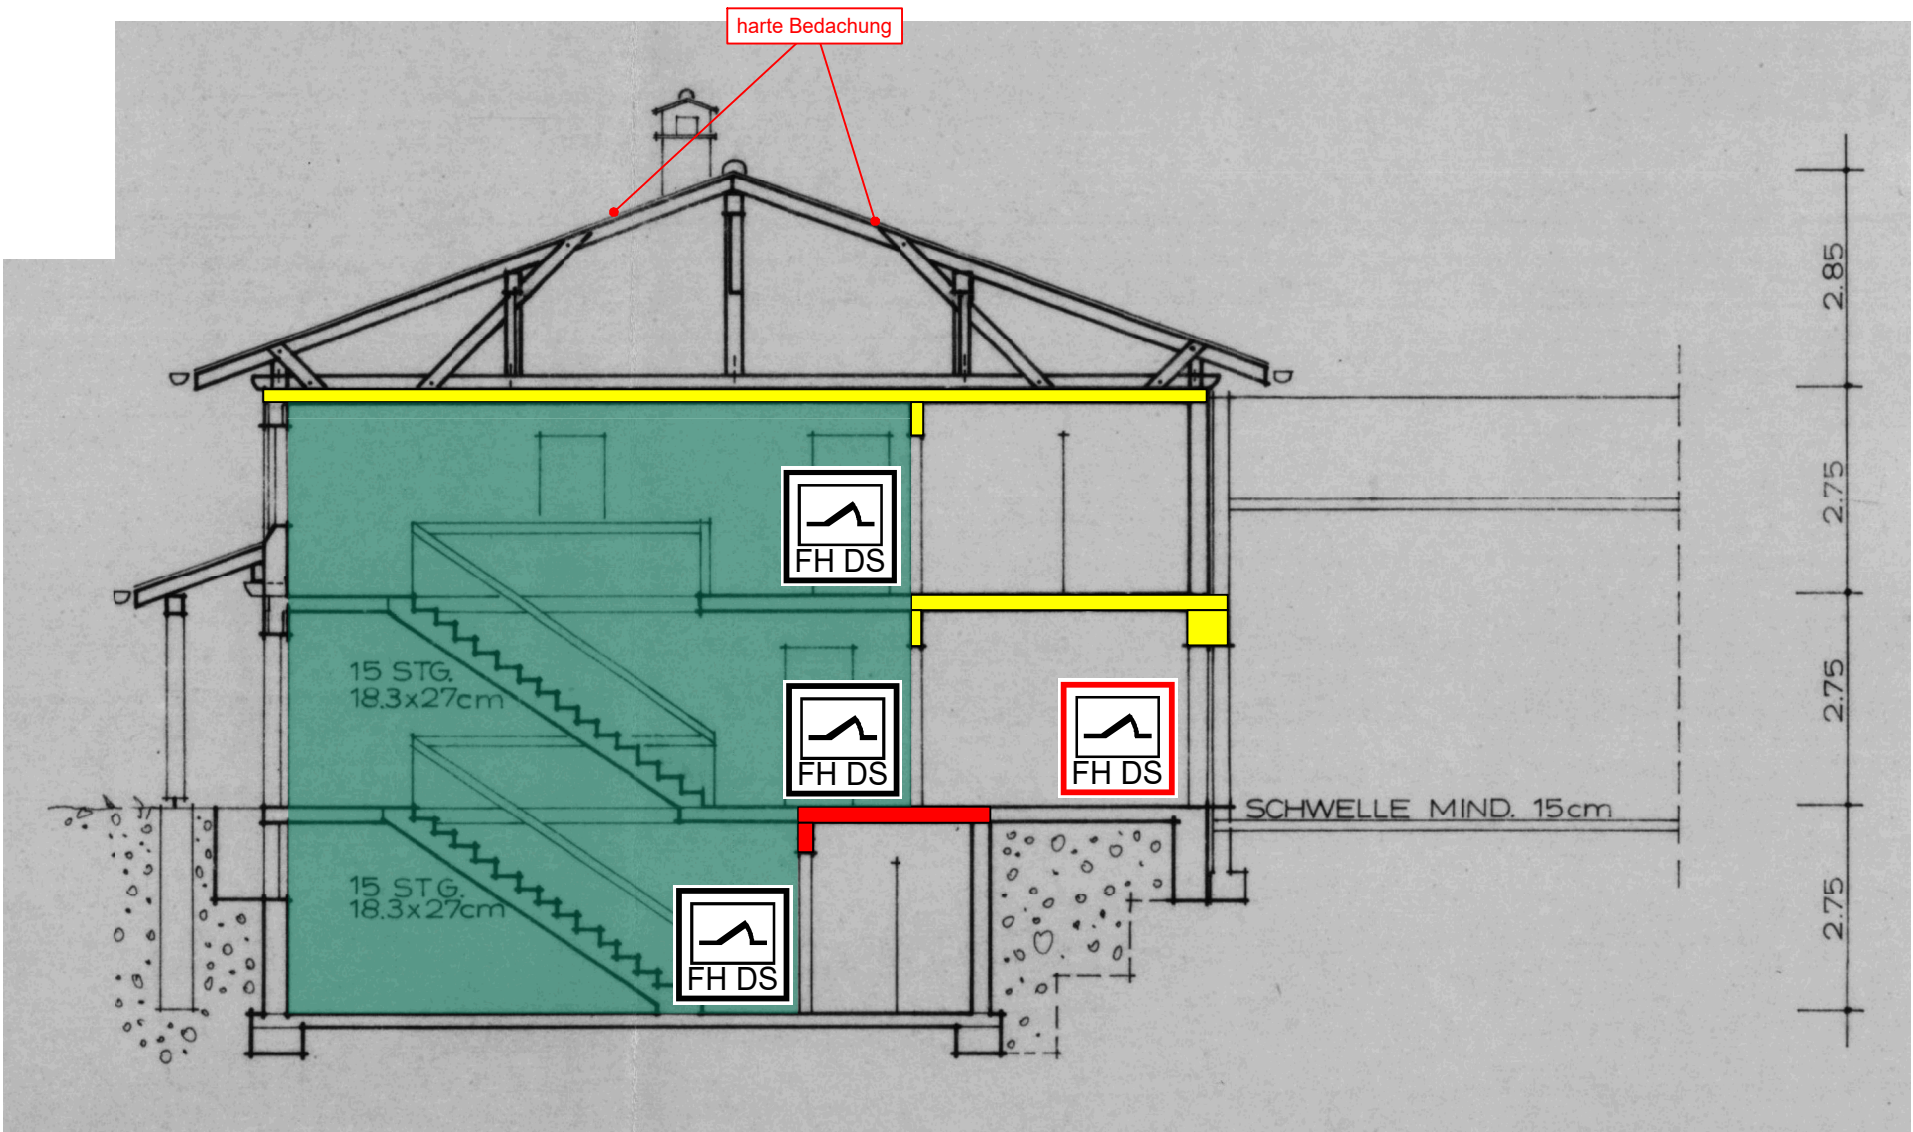

SCHNITT A-A

LEGENDE:

 BRANDWAND

 FEUERHEMMENDES BAUTEIL

 FEUERBESTÄNDIGES BAUTEIL

 ANLEITERSTELLE (STECKLEITER)

 NOTWENDIGER TREPPENRAUM

 NOTWENDIGER FLUR

 TÜREN
FB = FEUERBESTÄNDIG
HFH = HOCHFEUERHEMMEND
FH = FEUERHEMMEND
D = DICHTSCHLIESSEND
N = NICHT ABSCHLIESSBAR
R = RAUCHDICHT
S = SELBSTSCHLIESSEND
V = VOLLWANDIG

 FB DS

 FLUCHTWEG 1 UND 2


 RETTUNGSWEGLÄNGE
25,50m

 BESTANDSTÜREN

1	04.08.2023	Korrektur nach Abst. FFW	TA	MH
0	10.01.2022	Ersterstellung	TA	MH
Nr.:	Datum:	Art der Änderung:	gezeichnet:	geprüft:
Vorhabensträger: Gemeinde Garching Rathausplatz 1 84518 Garching an der Alz				
Gebäudeklasse	3			
Sonderbau	nein			
Tragende und Aussteifende Bauteile	feuerhemmend, im KG feuerbeständig			
Decken	feuerhemmend, im KG feuerbeständig			
Außenwände	normalentflammbare Baustoffe			
Dach	harte Bedachung			
BMA	keine			

Bauvorhaben: Feuerwehrhaus Garching an der Alz Tüchlerstraße 1, 84518 Garching an der Alz Flurnr.: 661, Gem.: Garching/Alz		Projekt: 21556-B03	
Plandarstellung: Brandschutzplan Schnitt A-A		gezeichnet:	TA
		geprüft:	MH
		Maßstab:	1:100
Nachweisersteller: ing Burghausen GmbH Marktler Str. 61 84489 Burghausen Tel: 08677 / 98798-0 Fax: 08677 / 98798-9 burghausen@ing-burghausen.de		Burghausen,	

Achtung: Dieser Brandschutzplan ist nur in Zusammenhang mit dem Textteil des Brandschutznachweises gültig!

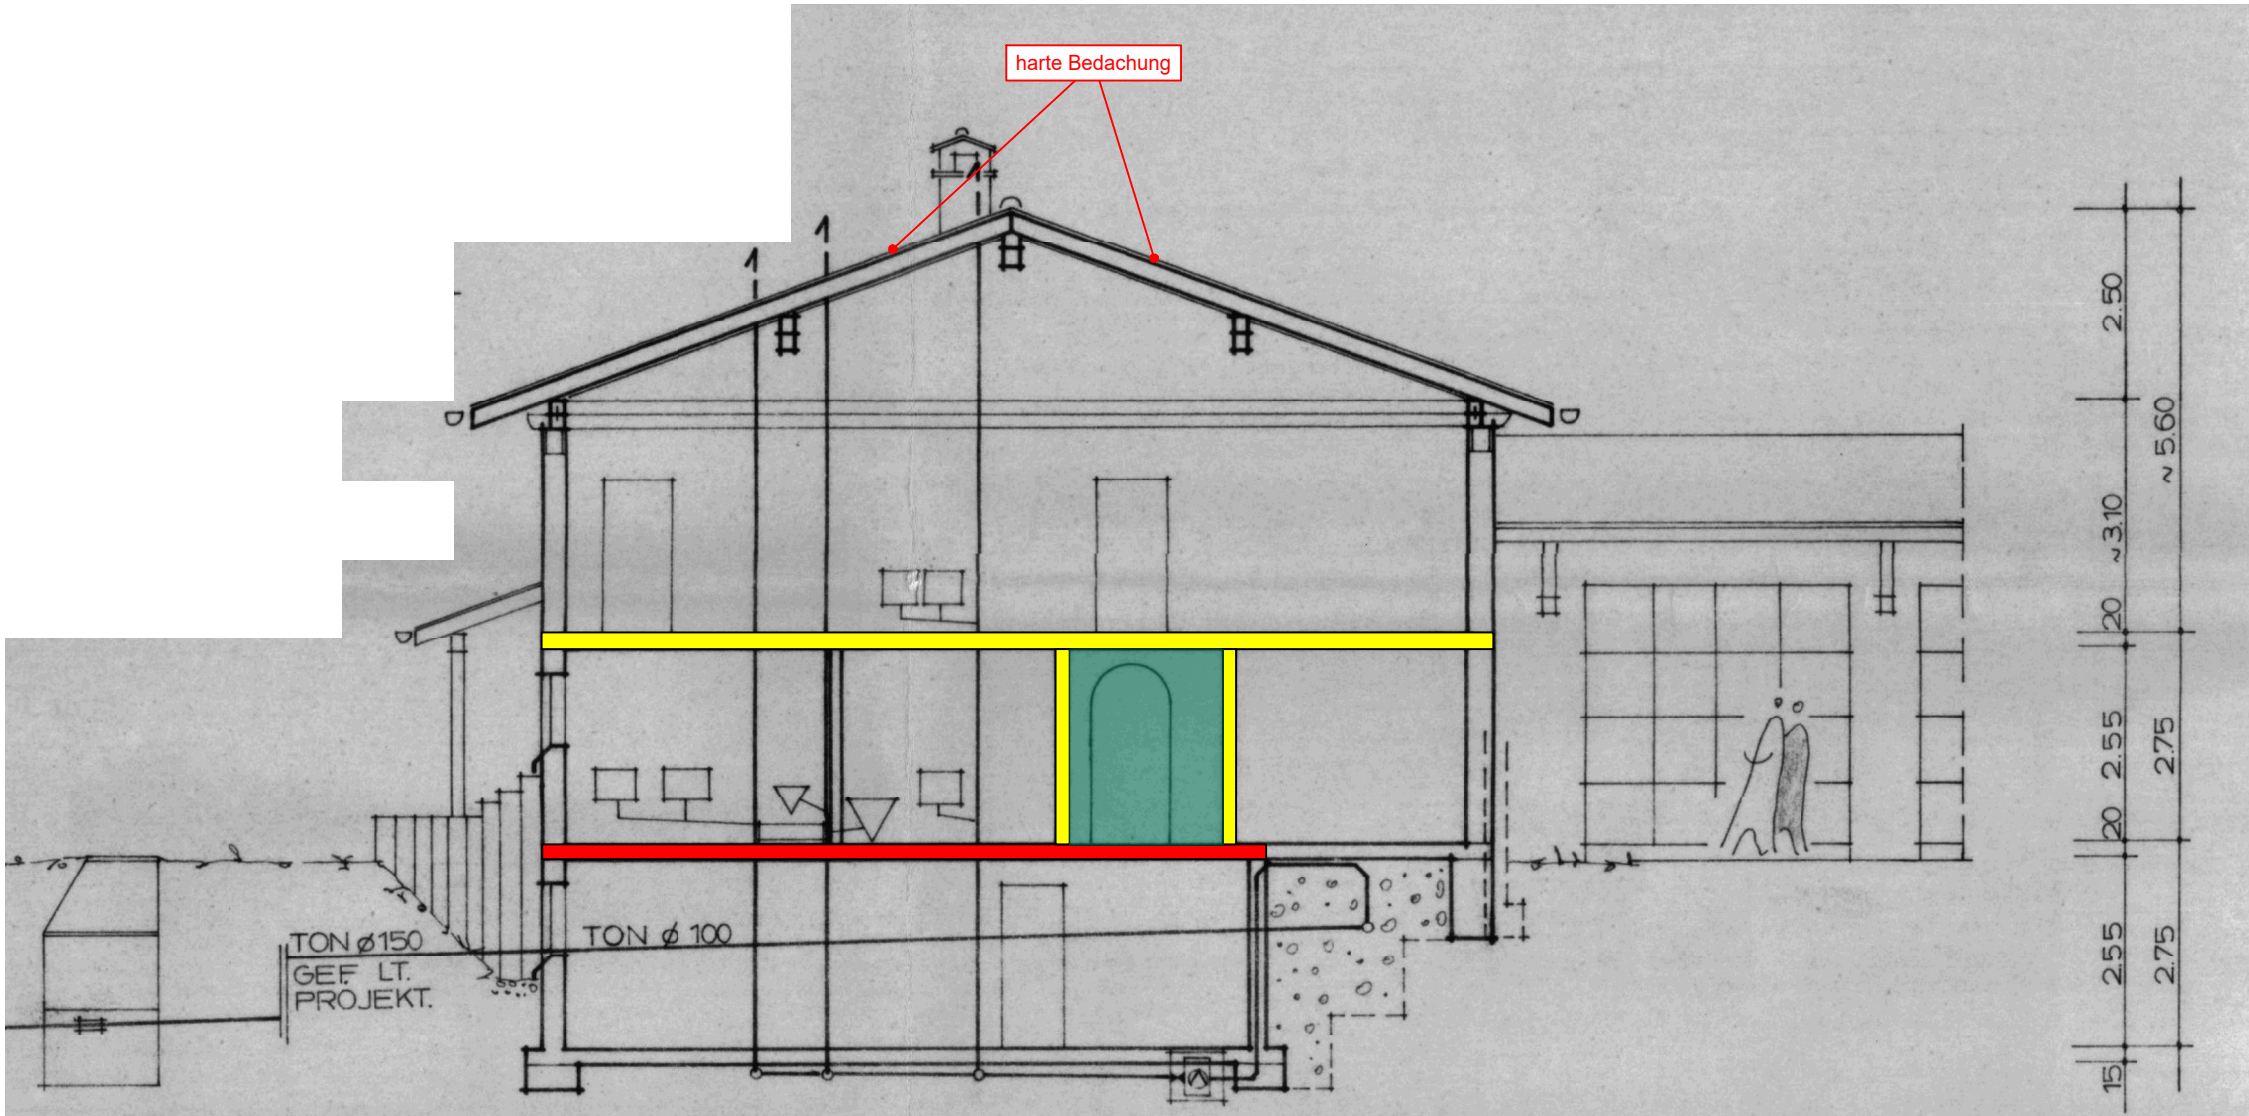

SCHNITT B-B

LEGENDE:

BRANDWAND

FEUERHEMMENDES BAUTEIL

FEUERBESTÄNDIGES BAUTEIL

ANLEITERSTELLE (STECKLEITER)

NOTWENDIGER TREPPENRAUM

NOTWENDIGER FLUR

TÜREN
FB = FEUERBESTÄNDIG
HFH = HOCHFEUERHEMMEND
FH = FEUERHEMMEND
D = DICHTSCHLIESSEND
N = NICHT ABSCHLIESSBAR
R = RAUCHDICHT
S = SELBSTSCHLIESSEND
V = VOLLWANDIG

FLUCHTWEG 1 UND 2


RETTUNGSWEGLÄNGE
25,50m

BESTANDSTÜREN

1	04.08.2023	Korrektur nach Abst. FFW	TA	MH
0	10.01.2022	Ersterstellung	TA	MH
Nr.:	Datum:	Art der Änderung:	gezeichnet:	geprüft:
Vorhabensträger: Gemeinde Garching Rathausplatz 1 84518 Garching an der Alz				
Gebäudeklasse	3			
Sonderbau	nein			
Tragende und Aussteifende Bauteile	feuerhemmend, im KG feuerbeständig			
Decken	feuerhemmend, im KG feuerbeständig			
Außenwände	normalentflammbare Baustoffe			
Dach	harte Bedachung			
BMA	keine			

Bauvorhaben: Feuerwehrhaus Garching an der Alz Tüchlerstraße 1, 84518 Garching an der Alz Flurnr.: 661, Gem.: Garching/Alz		Projekt: 21556-B03	
Plandarstellung: Brandschutzplan Schnitt B-B		gezeichnet:	TA
		geprüft:	MH
		Maßstab:	1:100
Nachweisersteller: ing Burghausen GmbH Marktler Str. 61 84489 Burghausen Tel: 08677 / 98798-0 Fax: 08677 / 98798-9 burghausen@ing-burghausen.de		Burghausen,	

Achtung: Dieser Brandschutzplan ist nur in Zusammenhang mit dem Textteil des Brandschutznachweises gültig!

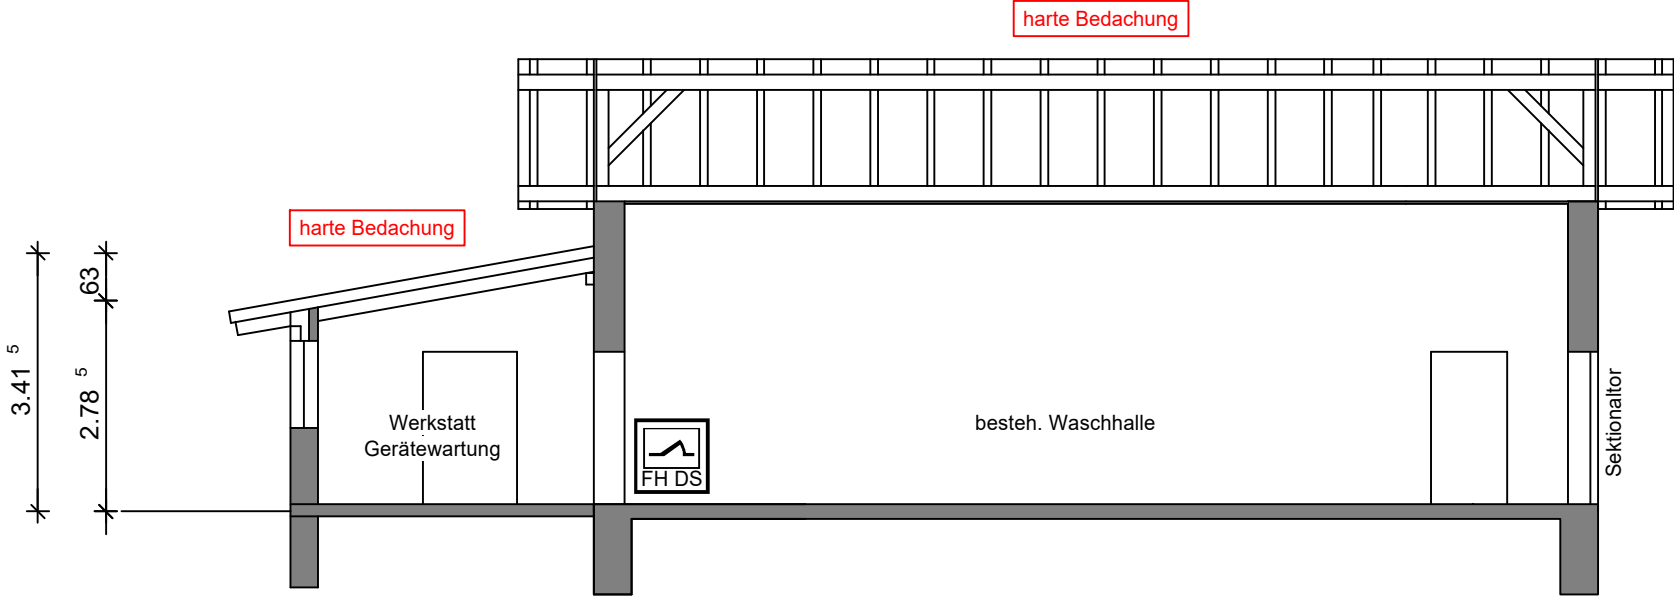

SCHNITT C-C

LEGENDE:

BRANDWAND

FEUERHEMMENDES BAUTEIL

FEUERBESTÄNDIGES BAUTEIL

ANLEITERSTELLE
(STECKLEITER)

NOTWENDIGER TREPPENRAUM

NOTWENDIGER FLUR

TÜREN
FB = FEUERBESTÄNDIG
HFH = HOCHFEUERHEMMEND
FH = FEUERHEMMEND
D = DICHTSCHLIESSEND
N = NICHT ABSCHLIESSBAR
R = RAUCHDICHT
S = SELBSTSCHLIESSEND
V = VOLLWANDIG

FLUCHTWEG 1 UND 2

RETTUNGSWEGLÄNGE

25,50m

BESTANDSTÜREN

1	04.08.2023	Korrektur nach Abst. FFW	TA	MH
0	10.01.2022	Ersterstellung	TA	MH
Nr.:	Datum:	Art der Änderung:	gezeichnet:	geprüft:
Vorhabensträger: Gemeinde Garching Rathausplatz 1 84518 Garching an der Alz				
Gebäudeklasse	3			
Sonderbau	nein			
Tragende und Aussteifende Bauteile	feuerhemmend, im KG feuerbeständig			
Decken	feuerhemmend, im KG feuerbeständig			
Außenwände	normalentflammbare Baustoffe			
Dach	harte Bedachung			
BMA	keine			

Bauvorhaben: Feuerwehrhaus Garching an der Alz Tüchlerstraße 1, 84518 Garching an der Alz Flurnr.: 661, Gem.: Garching/Alz		Projekt: 21556-B03	
Plandarstellung: Brandschutzplan Schnitt C-C		Anlage / Plan Nr.: 4B_S-C	
		gezeichnet:	TA
		geprüft:	MH
Nachweisersteller: BURGHAUSEN GMBH ing Burghausen GmbH Marktler Str. 61 84489 Burghausen Tel: 08677 / 98798-0 Fax: 08677 / 98798-9 burghausen@ing-burghausen.de		Maßstab: 1:100	
		Burghausen,	